



MUNICÍPIO DO MONTIJO  
CÂMARA MUNICIPAL

----- **EDITAL N.º 173/2023** -----

----- **NUNO RIBEIRO CANTA, PRESIDENTE DA CÂMARA MUNICIPAL DE MONTIJO.** -----

----- **TORNA PÚBLICO**, que devido à realização da 2.ª fase da empreitada de obras públicas “**Repavimentação e Renovação de Infraestruturas da Rua João Pedro Iça**”, haverá alterações ao trânsito na Cidade do Montijo, a partir do dia **03 de julho de 2023**.-----

----- **ASSIM SENDO, INFORMA QUE:** -----

----- Será proibido o trânsito na Rua João Pedro Iça a partir das 08h00 do dia 03 de julho de 2023 e previsivelmente por um período de 210 dias, no troço compreendido entre a Rua Joaquim de Almeida e a Rua José Joaquim Marques. -----


----- Os percursos alternativos encontram-se identificados no local e patentes no Plano de Sinalização Temporária em anexo. -----

----- **PARA CONSTAR**, se publica o presente edital e outros de igual teor que vão ser afixados nos lugares públicos do costume. -----








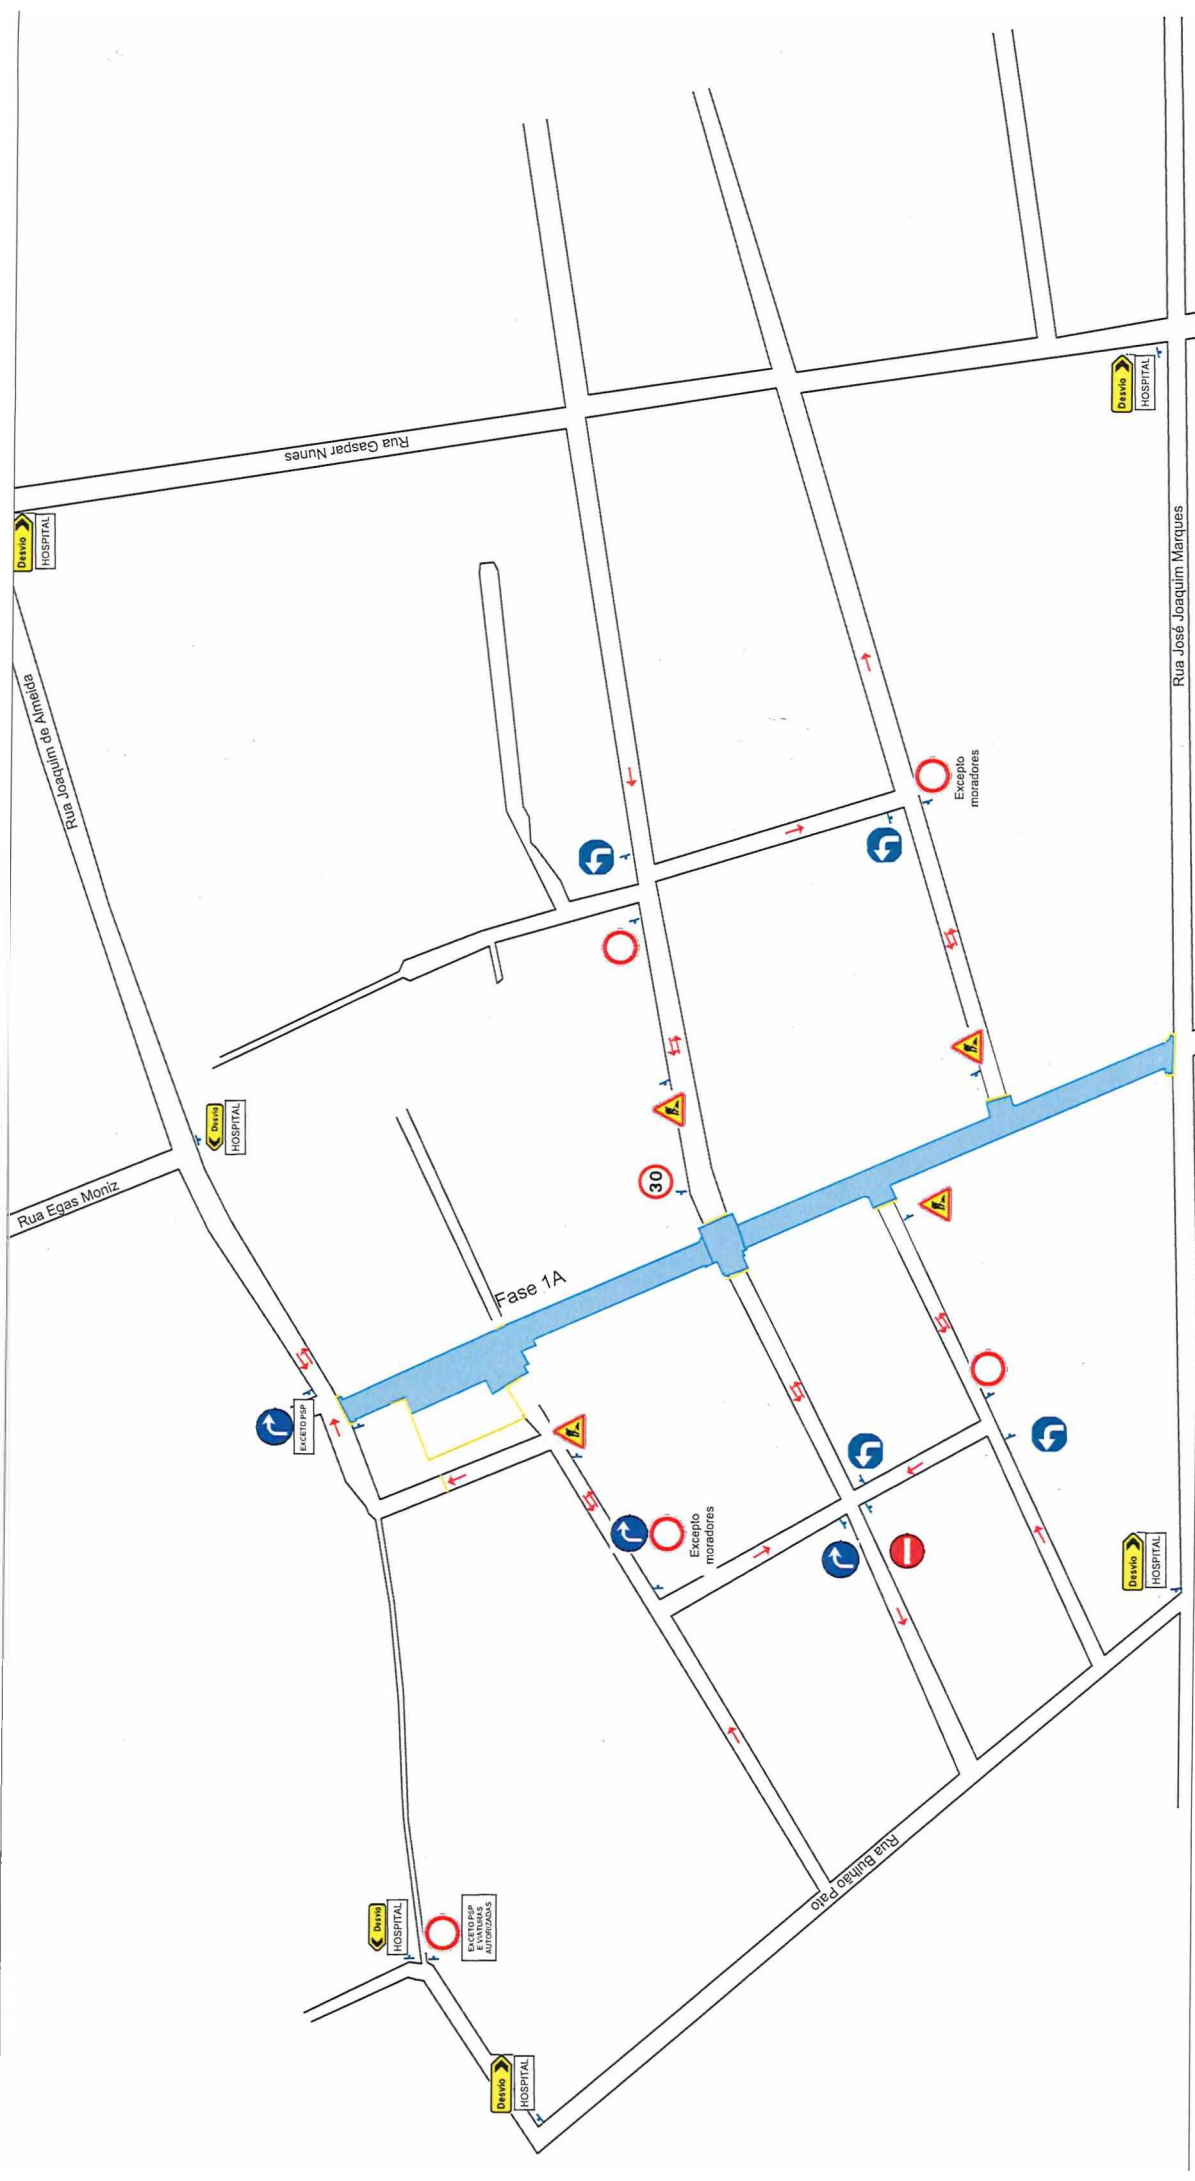





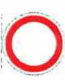

----- E eu, *Nuno Filipe Alves Garrido*, Chefe de Divisão de Obras, Serviços Urbanos, Ambiente e Qualidade de Vida, desta Câmara Municipal o subscrevi.-----

----- Paços do Município de Montijo, 28 de junho de 2023 -----

----- O Presidente da Câmara, -----



LEGENDA

-  ATI - Trabalhos na Via
-  C13 - Proibição de Exceder a Velocidade Máxima de 30km/h
-  C2 - Trânsito Proibido
-  C11a - Proibição de virar à direita
-  D1d - Sentido obrigatório - Esquerda
-  Placa adicional - "Exceção moradores"
-  C1 - Sentido Proibido
-  D1e - Sentido obrigatório - Direita
-  "Bekart" e/ ou bolas anti-motim
-  Desvio
-  Desvio
-  HOSPITAL
-  Sinal TV4 / ST8a /b- Sinal de desvio
-  Sinal TV4 / ST8a /b- Sinal de desvio
-  Placa adicional - "HOSPITAL"

Engenheiro:  
Decoverdi, S.A.

Engenheira:  
"REPAVIMENTAÇÃO E RENOVACÃO DE INFRAESTRUTURAS DA RUA JOÃO PEDRO IÇA"

Designação:  
Plano de Sinalização Temporária - 04 ver02

Data Desenho:  
27/06/2023

Escala:  
Sem escala

Nº Folha:  
01 de 01