



ANEXO I – ZONA OESTE E ESTE DO MUNICÍPIO DO MONTIJO
(LOTE 1 E LOTE 2)

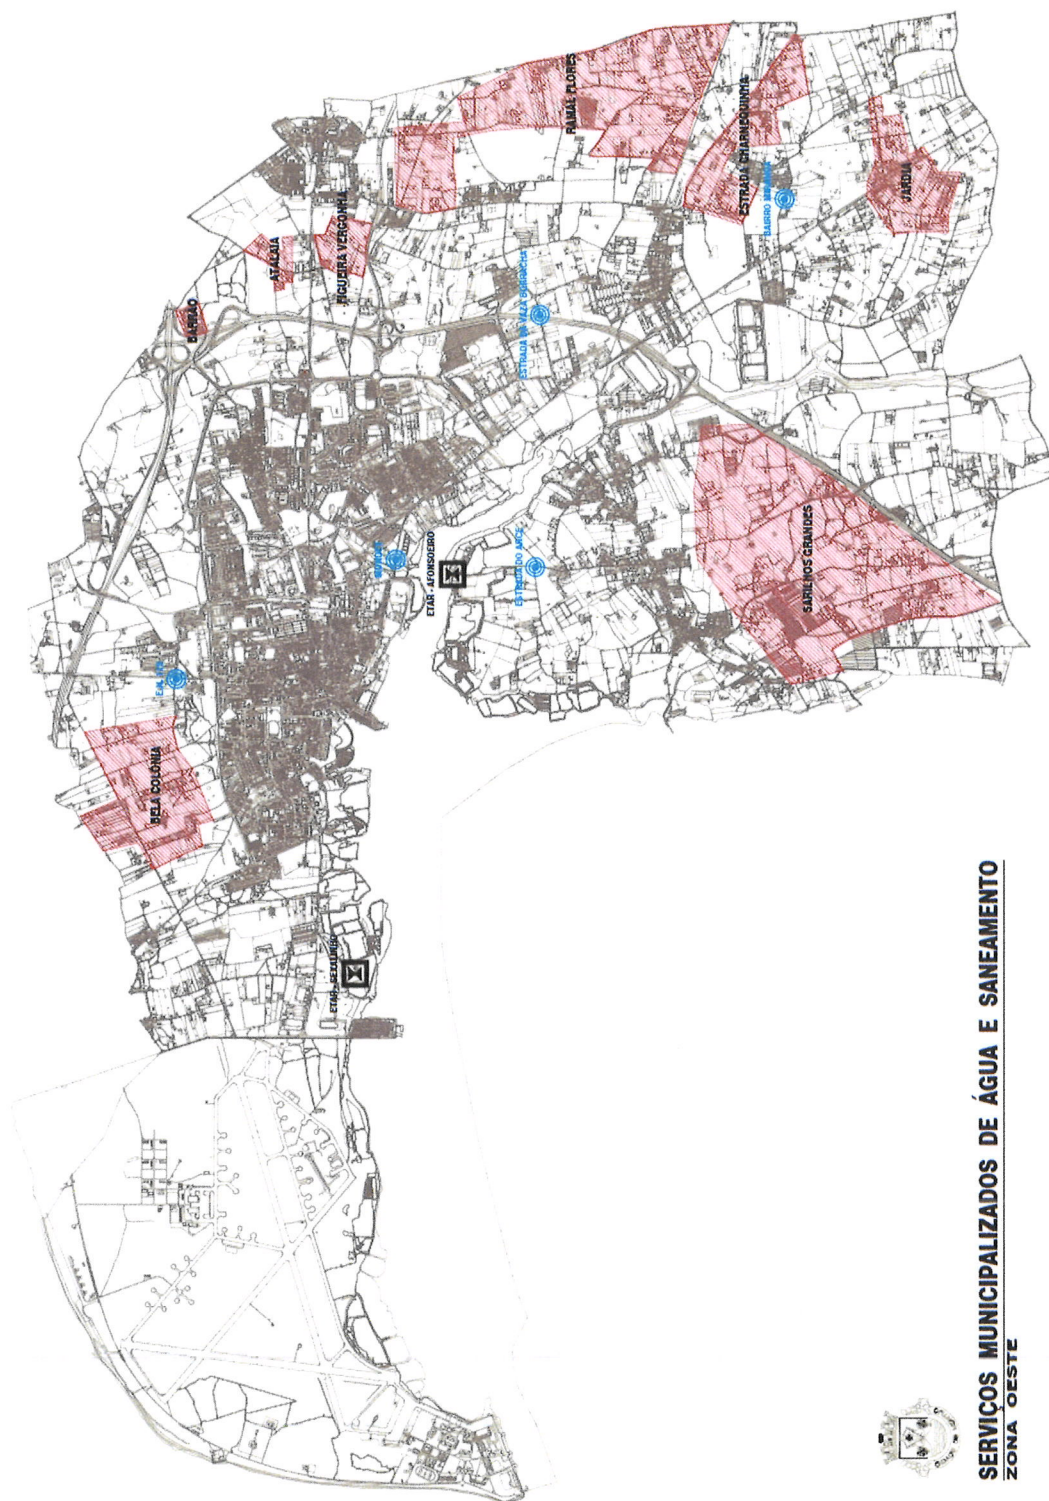


SERVIÇOS MUNICIPALIZADOS DE ÁGUA E SANEAMENTO
ZONA OESTE

ENQUADRAMENTO GEOGRÁFICO DO LOTE 1

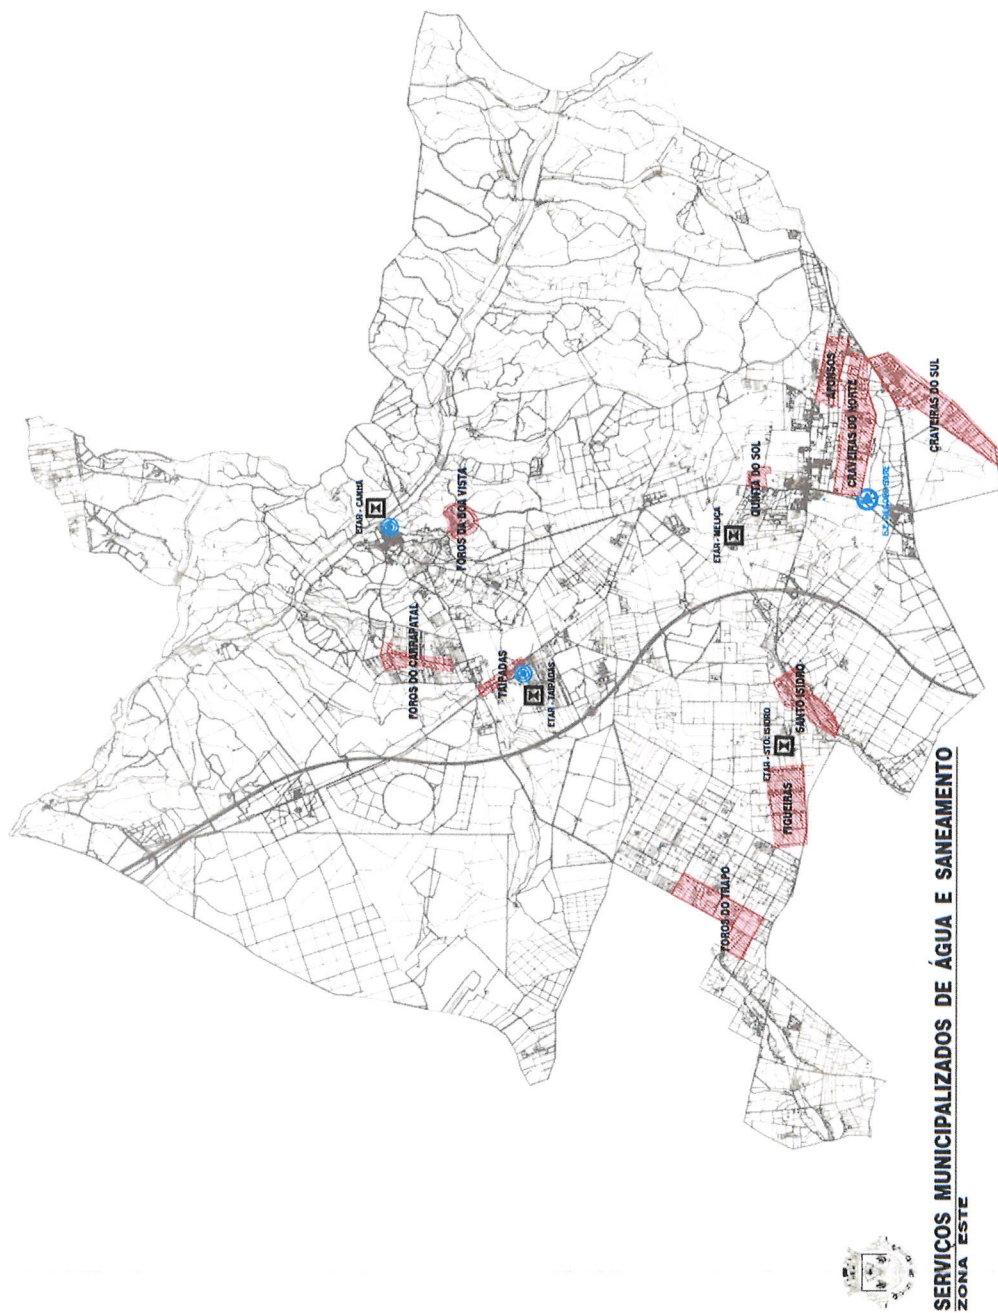


ENQUADRAMENTO GEOGRÁFICO DO LOTE 2

ANEXO II – PONTOS DE DESCARGA
(LOTE 1 E LOTE 2)

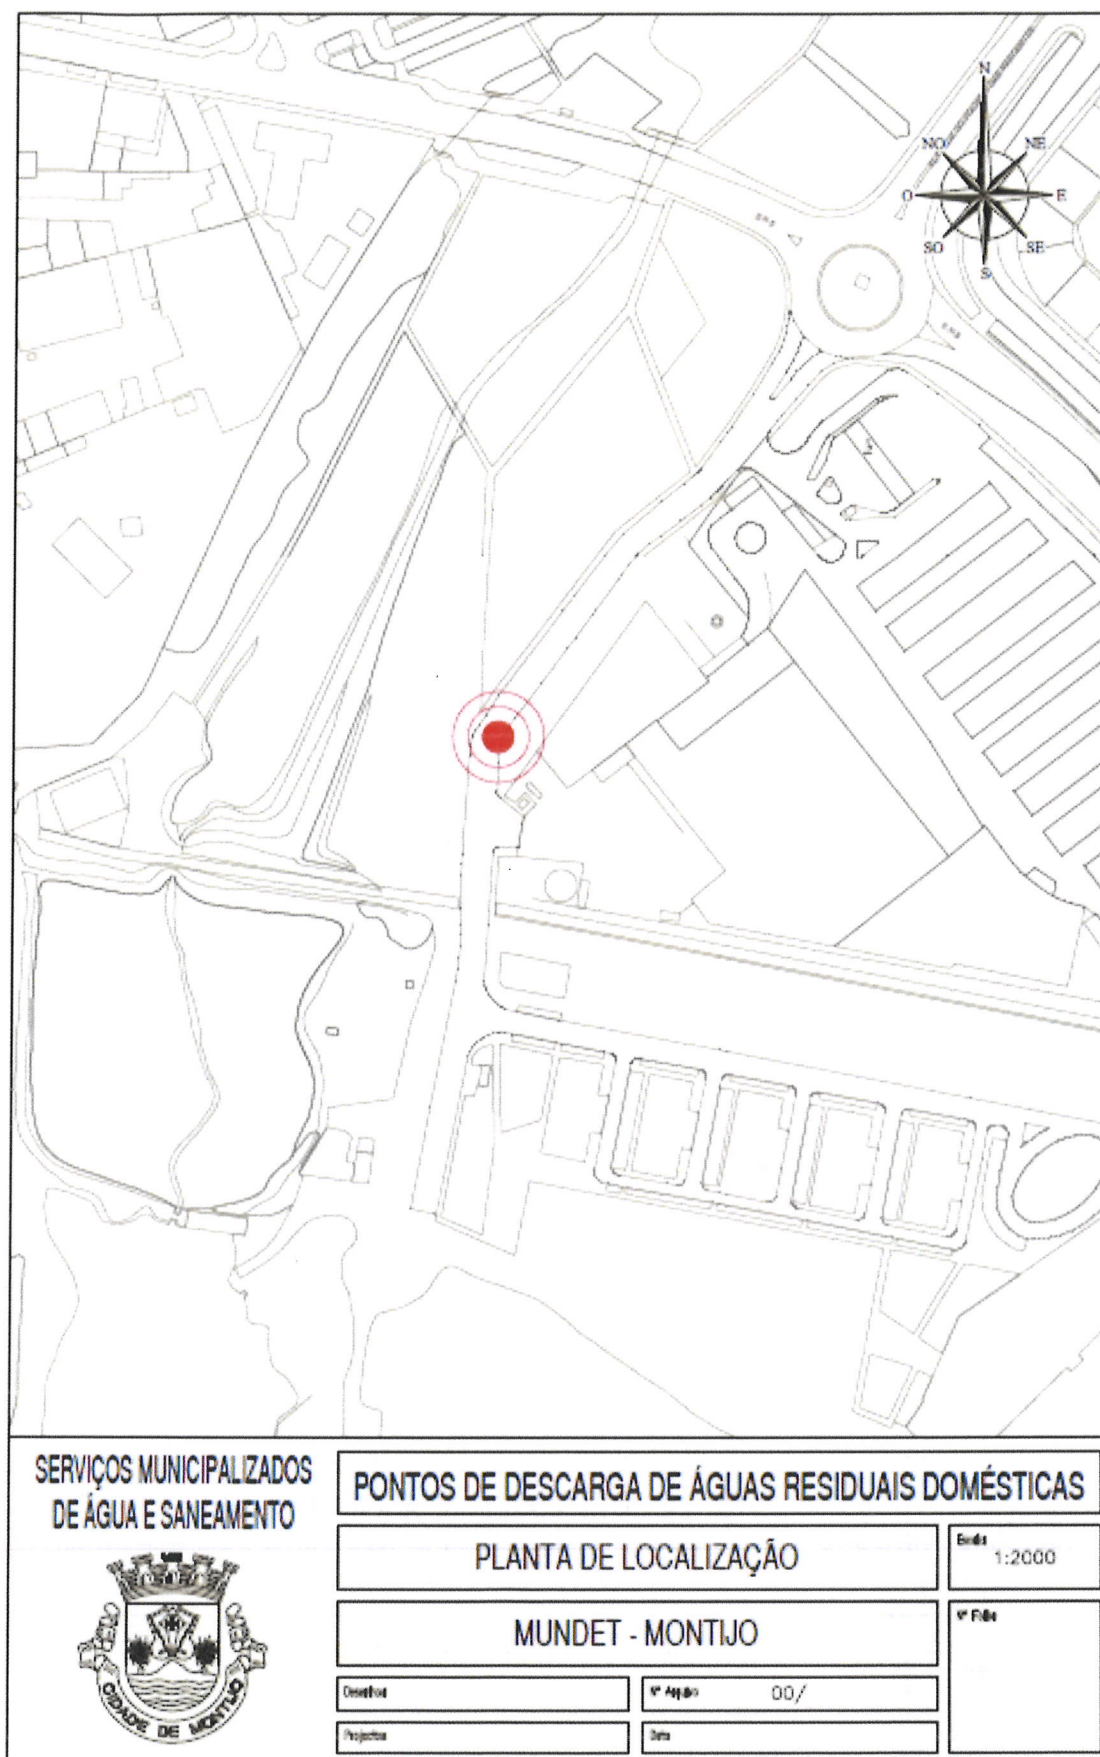

PONTO DE DESCARGA NO LOTE 1

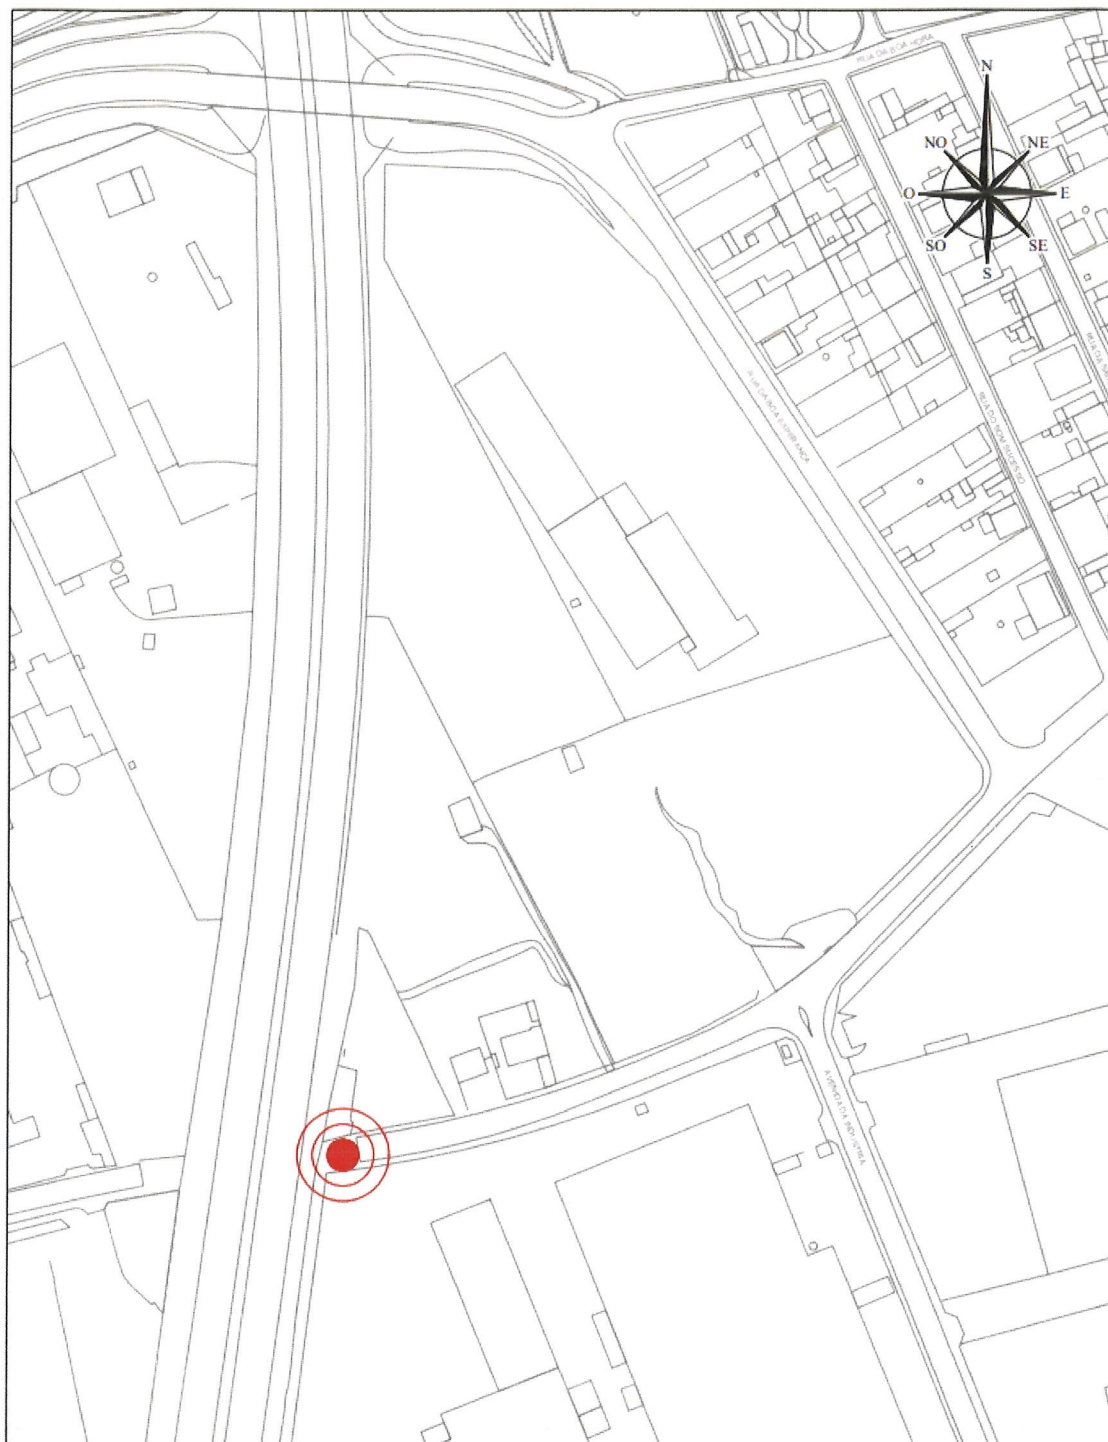

SERVIÇOS MUNICIPALIZADOS
DE ÁGUA E SANEAMENTO



PONTOS DE DESCARGA DE ÁGUAS RESIDUAIS DOMÉSTICAS

PLANTA DE LOCALIZAÇÃO

Escala
1:2000

ESTRADA DA VAZA BORRACHA - ALTO ESTANQUEIRO

Nº Folha

Desenhou

Nº Arquivo 00/

Projectou

Data

PONTO DE DESCARGA NO LOTE 1



SERVIÇOS MUNICIPALIZADOS
DE ÁGUA E SANEAMENTO



PONTOS DE DESCARGA DE ÁGUAS RESIDUAIS DOMÉSTICAS

PLANTA DE LOCALIZAÇÃO

Escala
1:2000

BAIRRO MIRANDA - ALTO ESTANQUEIRO

Nº Folha


Desenhou

Nº Arquivo 00/

Projectou

Data

PONTO DE DESCARGA NO LOTE 1

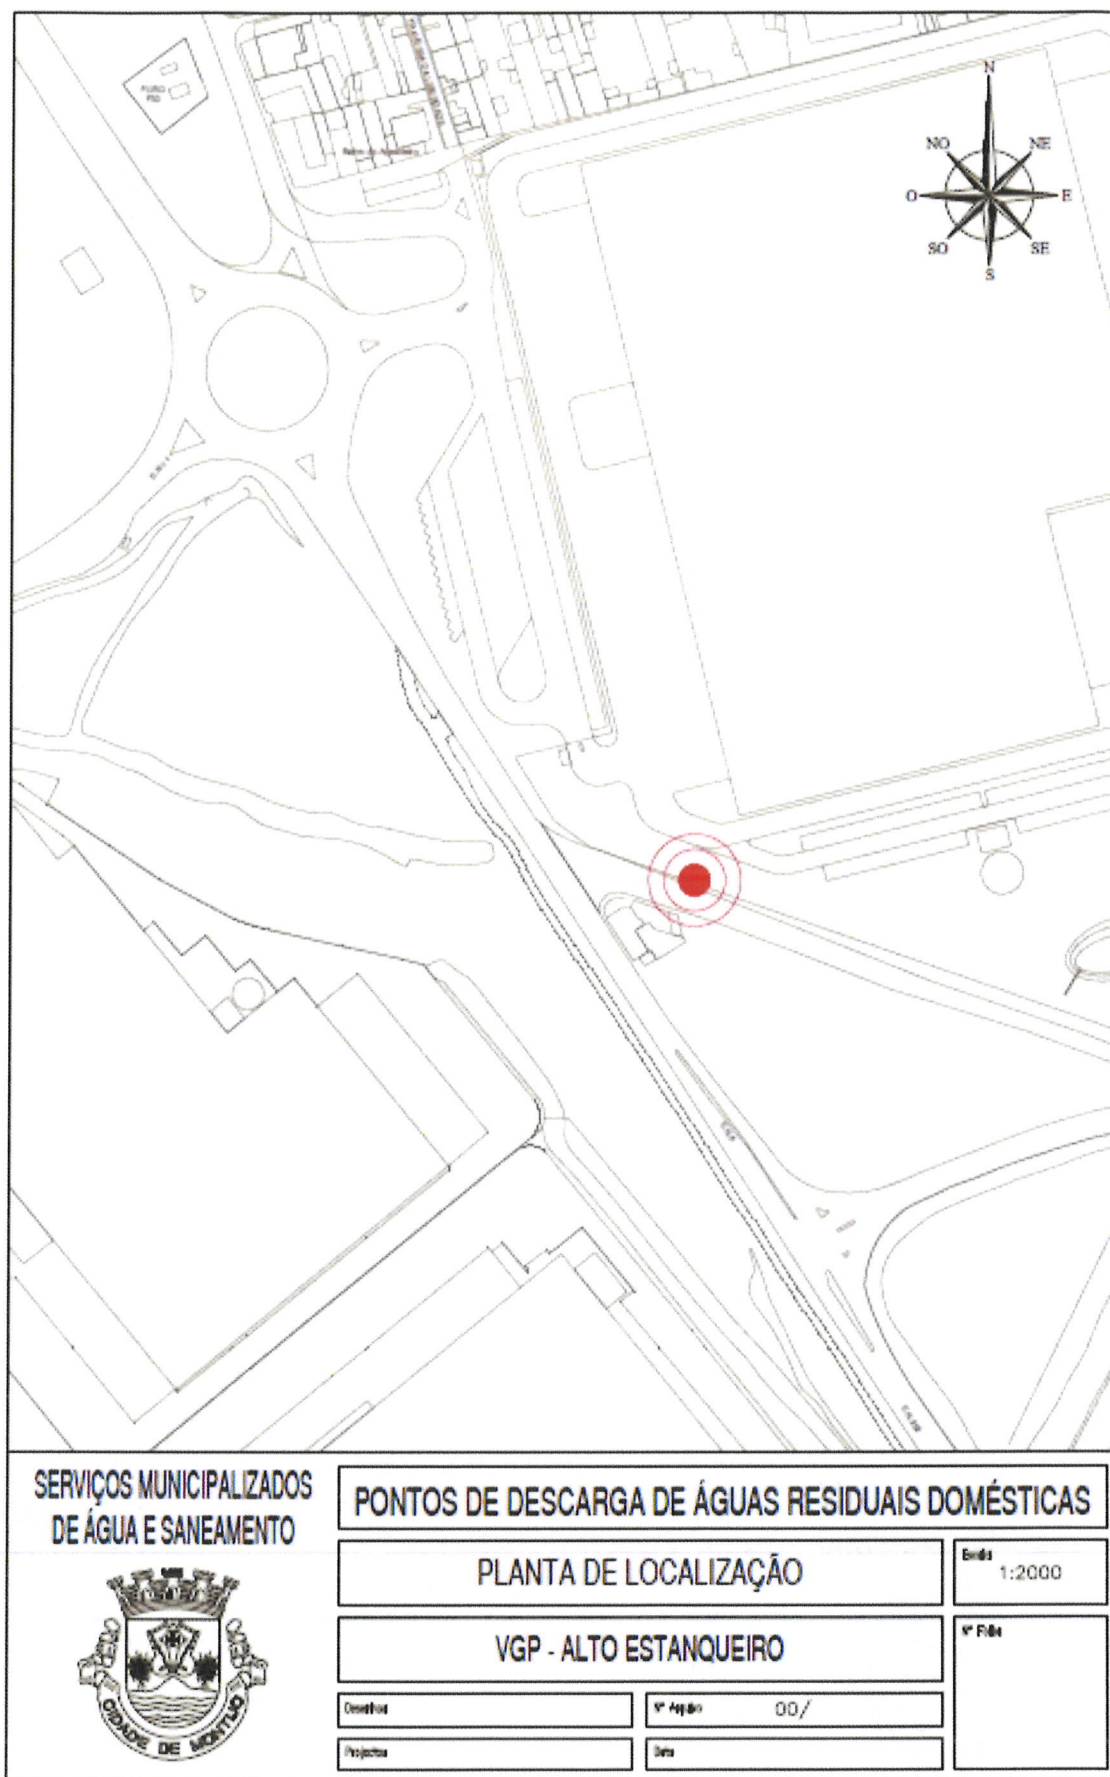

PONTO DE DESCARGA NO LOTE 1



SERVIÇOS MUNICIPALIZADOS
DE ÁGUA E SANEAMENTO



PONTOS DE DESCARGA DE ÁGUAS RESIDUAIS DOMÉSTICAS

PLANTA DE LOCALIZAÇÃO

Escala
1:2000

ESTRADA DO ARCE - SARILHOS GRANDES

Nº Folha


Desenhou

Nº Arquivo 00/

Projectou

Data

PONTO DE DESCARGA NO LOTE 1

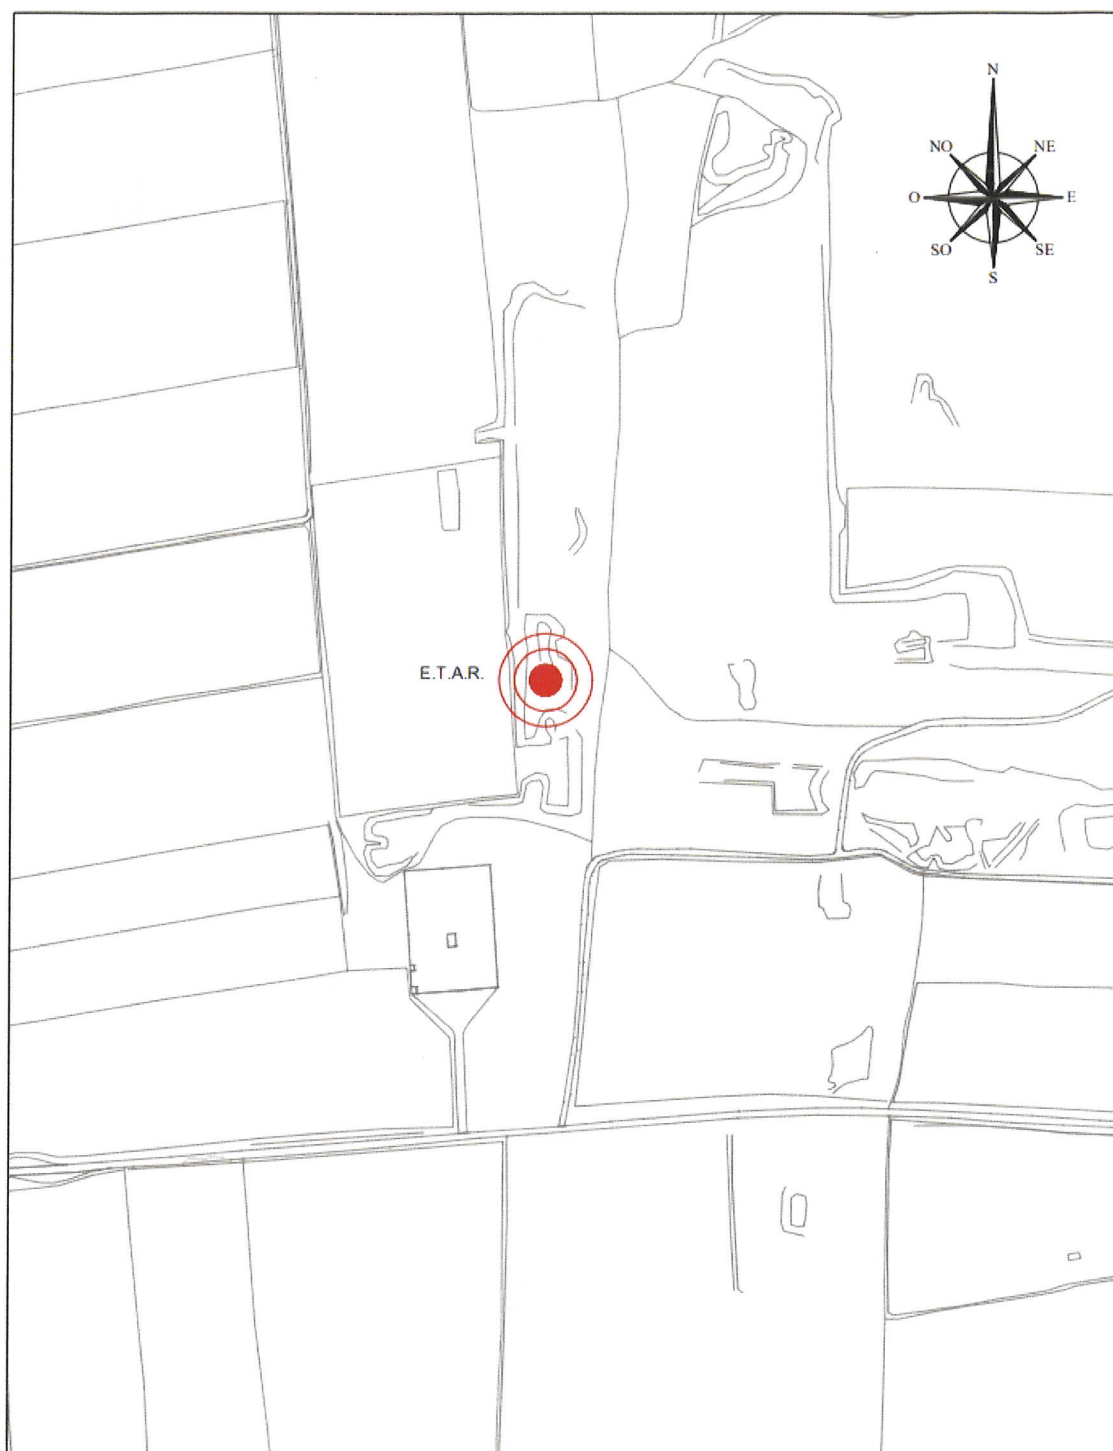

SERVIÇOS MUNICIPALIZADOS
DE ÁGUA E SANEAMENTO



PONTOS DE DESCARGA DE ÁGUAS RESIDUAIS DOMÉSTICAS

PLANTA DE LOCALIZAÇÃO

Escala
1:5000

E.T.A.R. DE SANTO ISIDRO DE PEGÕES

Nº Folha

Desenhou

Nº Arquivo 00/

Projectou

Data

PONTO DE DESCARGA NO LOTE 2



SERVIÇOS MUNICIPALIZADOS
DE ÁGUA E SANEAMENTO



PONTOS DE DESCARGA DE ÁGUAS RESIDUAIS DOMÉSTICAS

PLANTA DE LOCALIZAÇÃO

Escala
1:5000

PEGÕES GARE

Nº Folha

Desenhou

Nº Arquivo

00/

Projectou

Data

PONTO DE DESCARGA NO LOTE 2



PONTO DE DESCARGA NO LOTE 2



SERVIÇOS MUNICIPALIZADOS
DE ÁGUA E SANEAMENTO



PONTOS DE DESCARGA DE ÁGUAS RESIDUAIS DOMÉSTICAS

PLANTA DE LOCALIZAÇÃO

Escala
1:5000

CANHA

Nº Folha

Desenhou

Nº Arquivo

00/

Projectou

Data

PONTO DE DESCARGA NO LOTE 2

ANEXO III – MODELO DE LISTA DE PROGRAMAÇÃO SEMANAL
(LOTE 1 E LOTE 2)

[illegible]

ANEXO IV – MODELO DE FOLHA DE SERVIÇO
(LOTE 1 E LOTE 2)



**SERVIÇOS MUNICIPALIZADOS DE ÁGUA E SANEAMENTO
MUNICÍPIO DE MONTIJO**

EMPRESA PRESTADORA DO SERVIÇO _____

NOME DO CLIENTE _____

MORADA _____

QUANTIDADE LIMPA _____ m³

PONTO DE DESCARGA _____

DATA DA LIMPEZA ____ / ____ / ____

O CLIENTE

O FUNCIONÁRIO

Imp. SMAS. 69.1



