


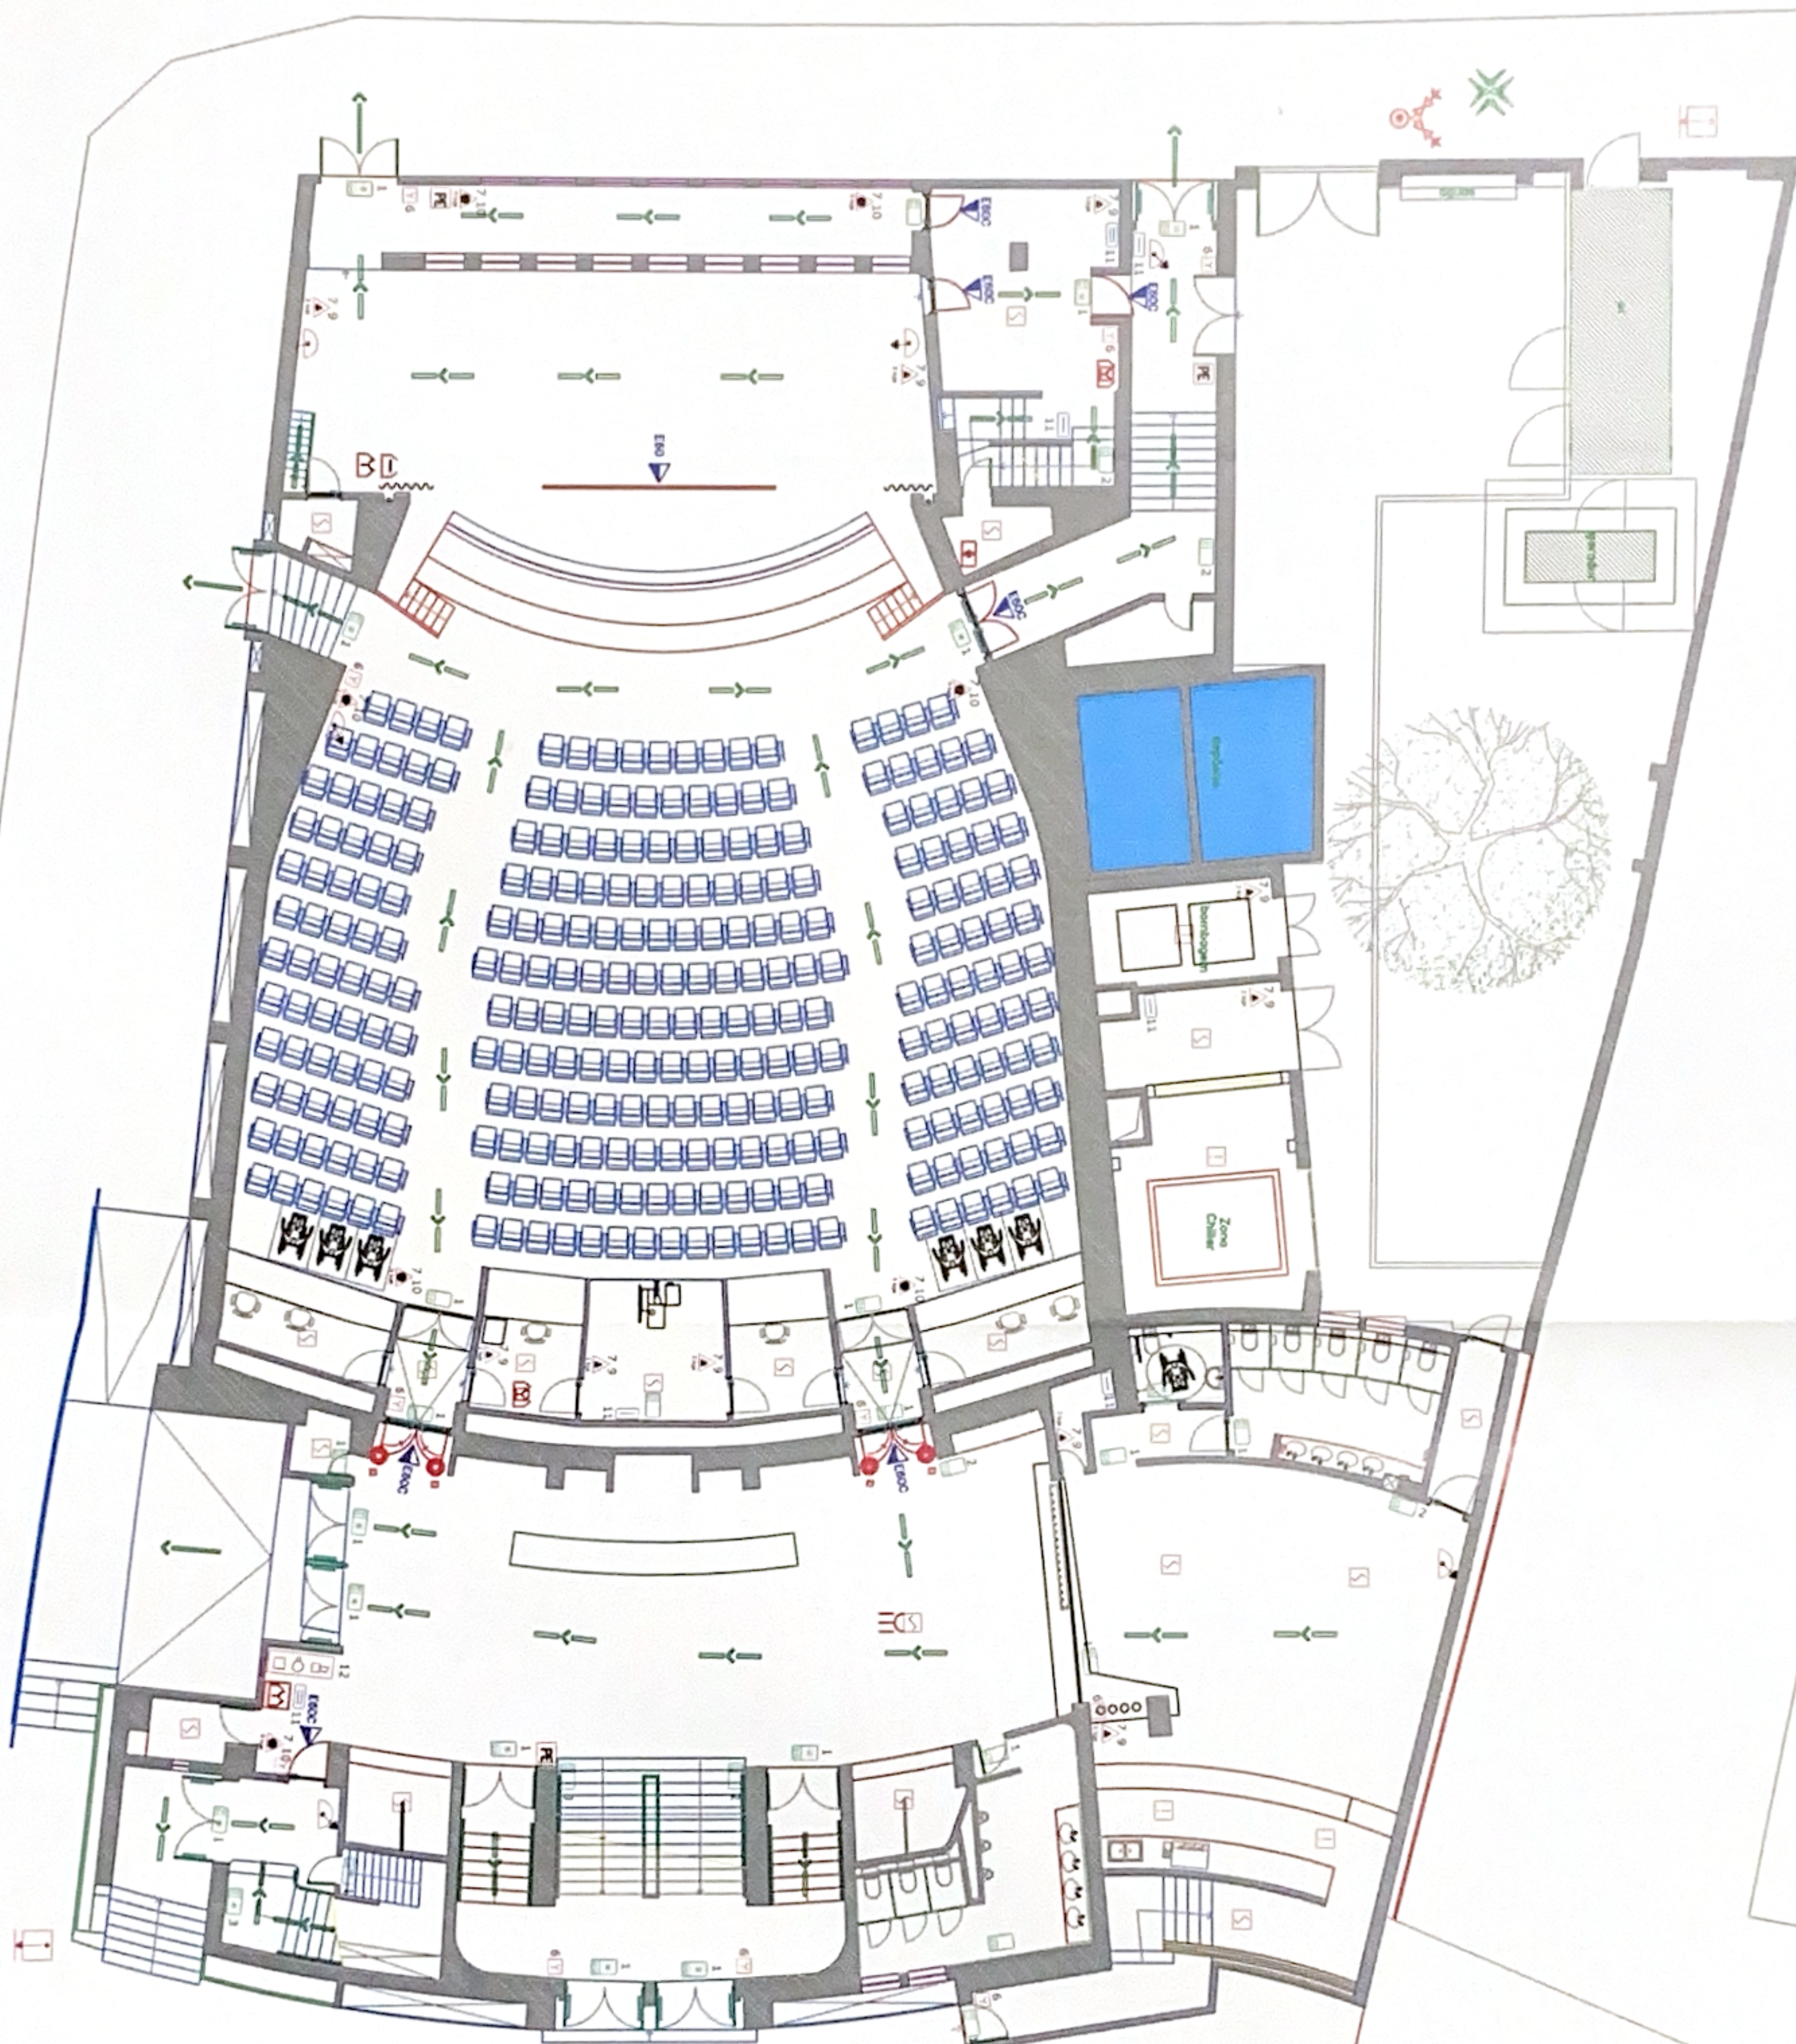

MINISTÉRIO DA ADMINISTRAÇÃO INTERNA
 AUTORIDADE NACIONAL DE PROTEÇÃO CIVIL
 COMANDO DISTRICTAL DE OPERAÇÕES DE SOCORRO DE SETÚBAL
 SEGURANÇA CONTRA INCÊNDIOS EM EDIFÍCIOS
PARECER FAVORÁVEL

Edifício destinado Cineteatro - Espectáculos e reuniões públicas - UT VI

	Dono da Obra: Município do Montijo Localização: Cinema-Teatro, Joaquim de Almeida Rua Joaquim de Almeida 2870-340 Montijo Descrição: Alarme, meios de 1ª intervenção, iluminação de emergência, sinalética e caminhos de evacuação Piso 0	Autor: Eng.º Téc.º Pedro Roxo Tipo de desenho: Planta	Especialidade: Segurança Contra Incêndios Fase:	Visto: 2 Data: Julho 2018	Substituto: Escala: 1 / 200	Folha n.º 4 Orientação: 
--	--	---	---	---	---	--